


Fiche 1
Membrane EPDM
Lestage avec plots et dalles

relevé minimum 150 mm

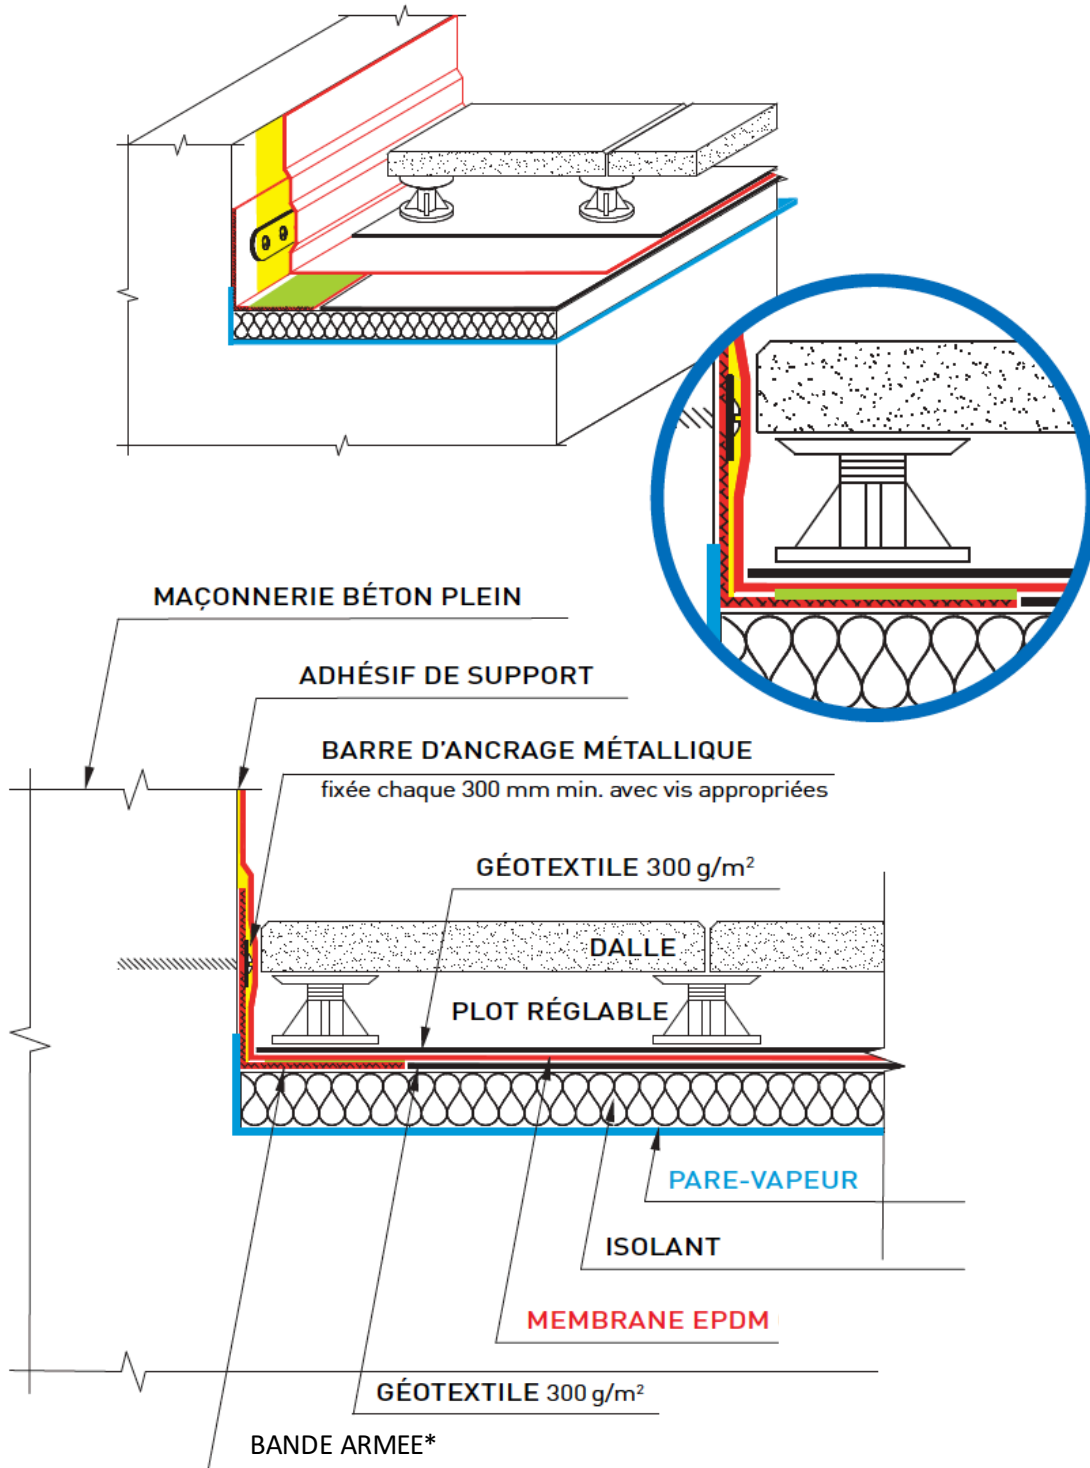

*La bande armée peut être fixée à travers l'isolant directement sur le support bois ou béton avec des rupteurs de pont thermique, nous consulter.