


Fiche 2

Membrane EPDM

Lestage avec gravillons ronds

relevé minimum 150 mm

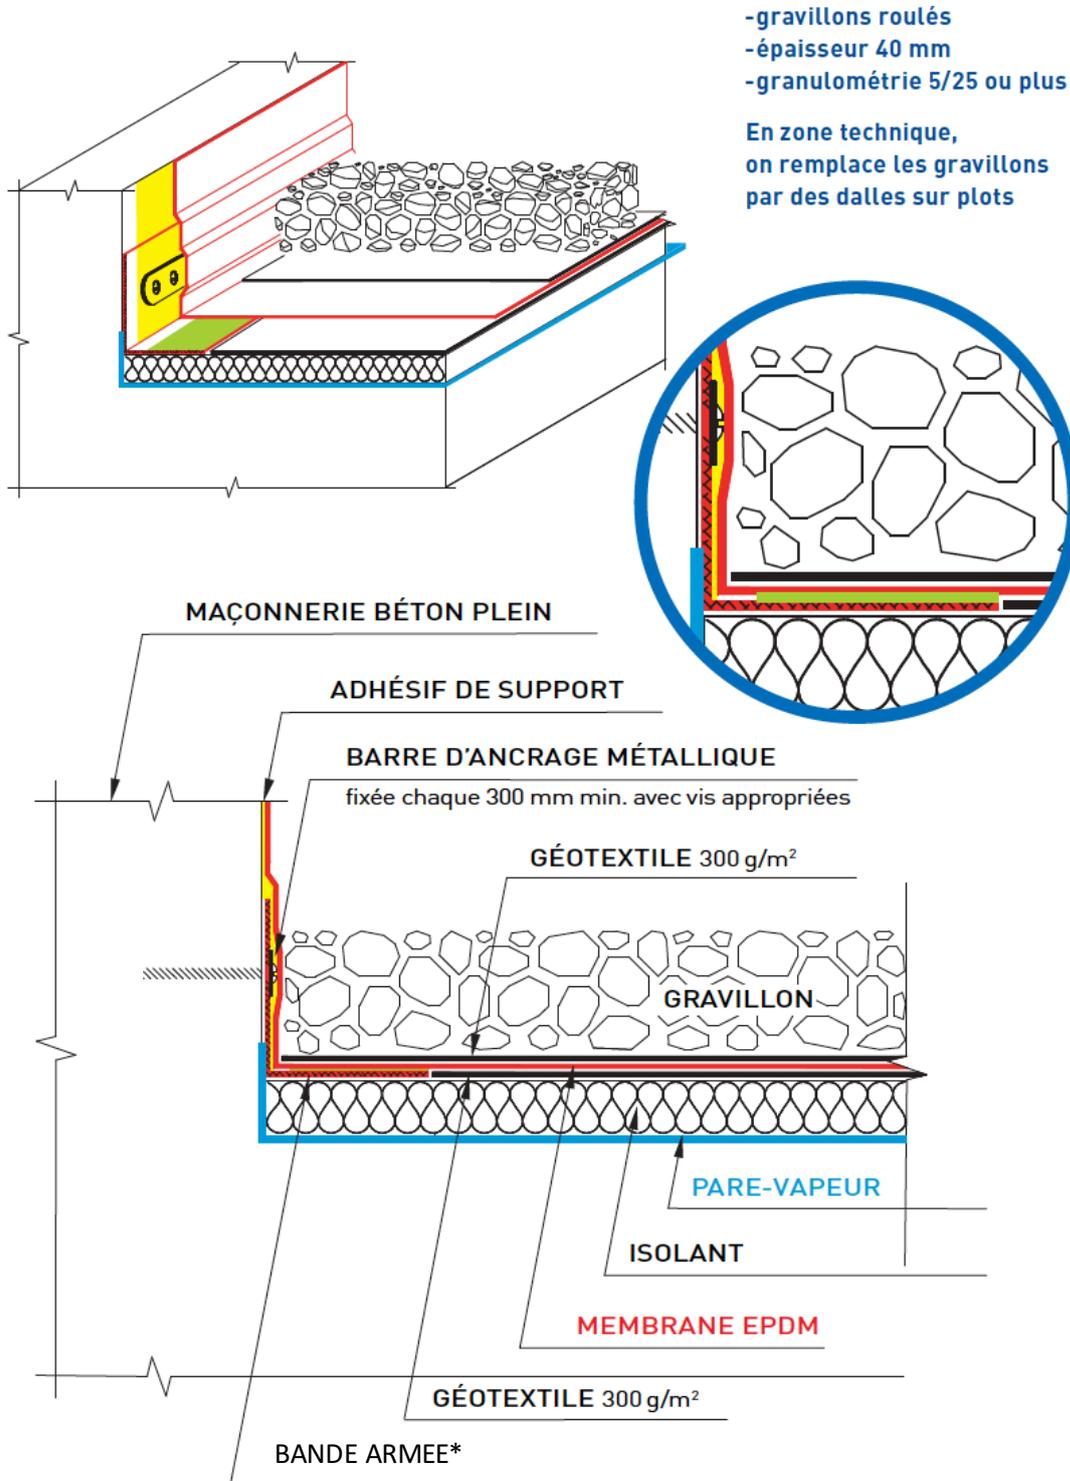

\*La bande armée peut être fixée à travers l'isolant directement sur le support bois ou béton avec des rupteurs de pont thermique, nous consulter.